

T30 / T90 Καπνοστεγής συρόμενη πόρτα πυρασφαλείας FST FST 30-2, FST 90-2, FST 30-2-RS, FST 90-2-RS

δίφυλλη



πυράντοχη

ελάχ. 2000 × 2000 mm (διαίρεση αριστερά/δεξιά ελάχ. 1000 mm)
μέγ. 8500 × 6000 mm



πυρασφαλής

ελάχ. 2000 × 2000 mm (διαίρεση αριστερά/δεξιά ελάχ. 1000 mm)
μέγ. 8000 × 6000 mm





καπνοστεγής

ελάχ. 2000 × 2000 mm (διαίρεση αριστερά/δεξιά ελάχ. 1000 mm)
μέγ. 7000 × 4500 mm




Ανθρωποθυρίδες βλέπε σελίδα 13

Κάθετη τομή

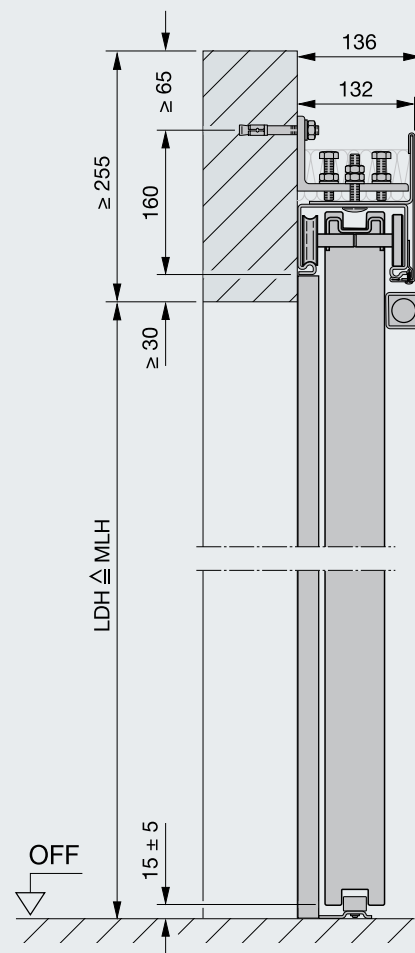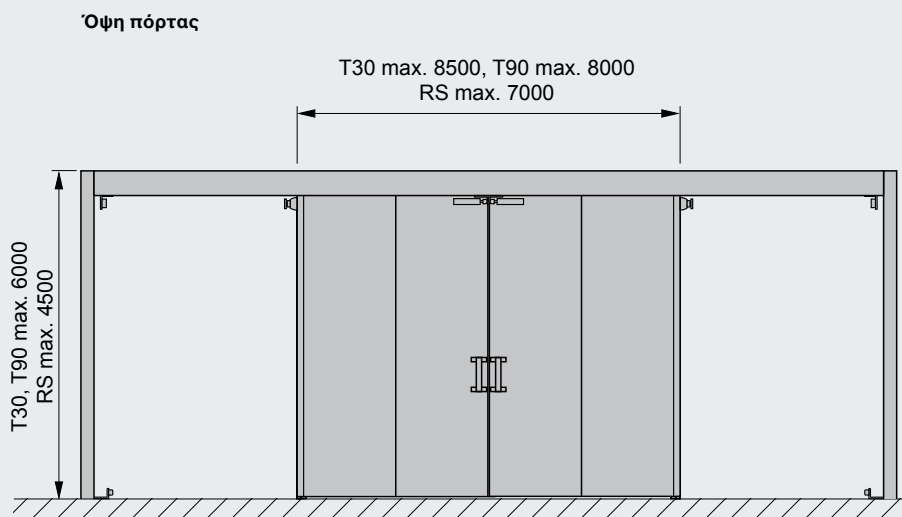

Οριζόντια τομή

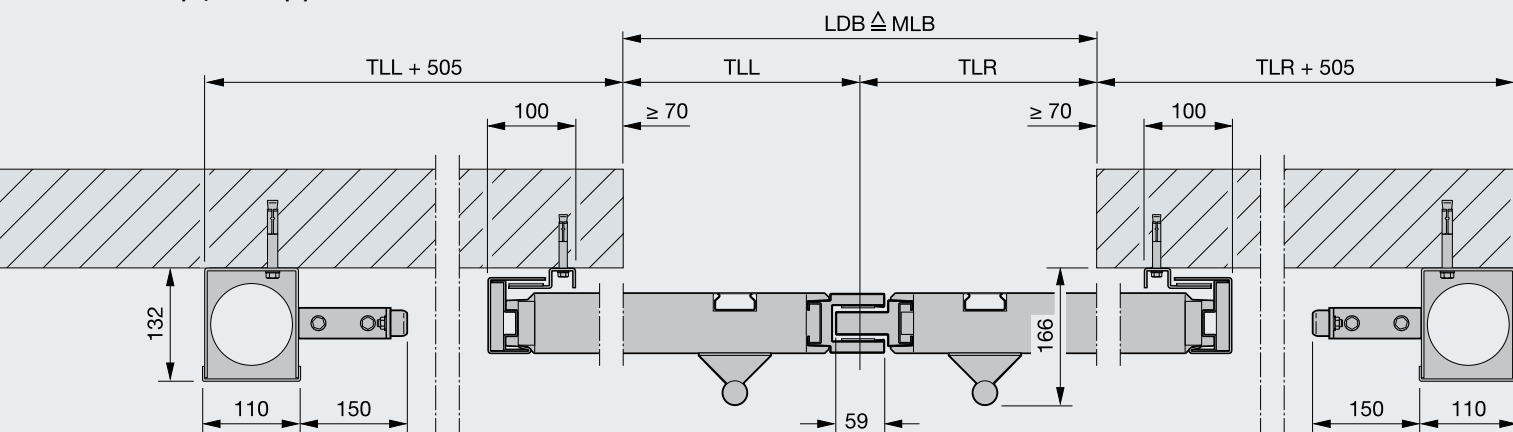

LDH = Καθαρό ύψος διέλευσης
LDB = Καθαρό πλάτος διέλευσης
MLH = Καθαρό ύψος τοιχίου
MLB = Καθαρό πλάτος τοιχίου
TLL = Διαίρεση αριστερά
TLR = Διαίρεση δεξιά

Διαστάσεις σε mm

Οι απεικονιζόμενες τομές πόρτας παρουσιάζουν την έκδοση εξοπλισμού με επιτοίχια συναρμολόγηση, χωρίς προστασία από καπνό.