

T30 / T90 Καπνοστεγής συρόμενη πόρτα πυρασφαλείας FST FST 30-1, FST 90-1, FST 30-1-RS, FST 90-1-RS

μονόφυλλη



πυράντοχη
ελάχ. 1000 × 2000 mm
μέγ. 8500 × 6000 mm



πυρασφαλής
ελάχ. 1000 × 2000 mm
μέγ. 8000 × 6000 mm




καπνοστεγής
ελάχ. 1000 × 2000 mm
μέγ. 7000 × 4500 mm




Ανθρωποθυρίδες βλέπε σελίδα 13


Όψη πόρτας

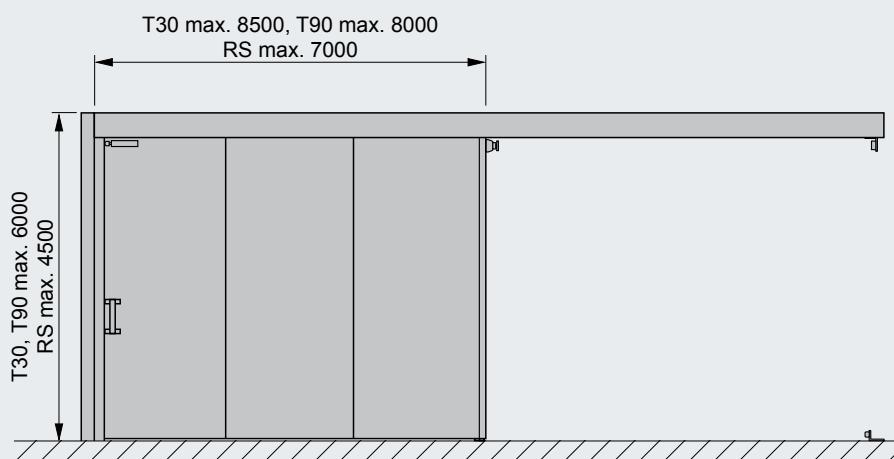

Κάθετη τομή

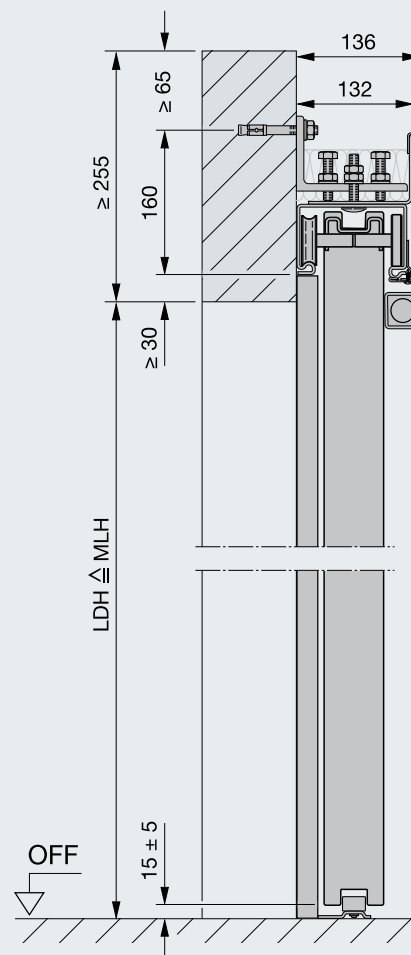

Οριζόντια τομή

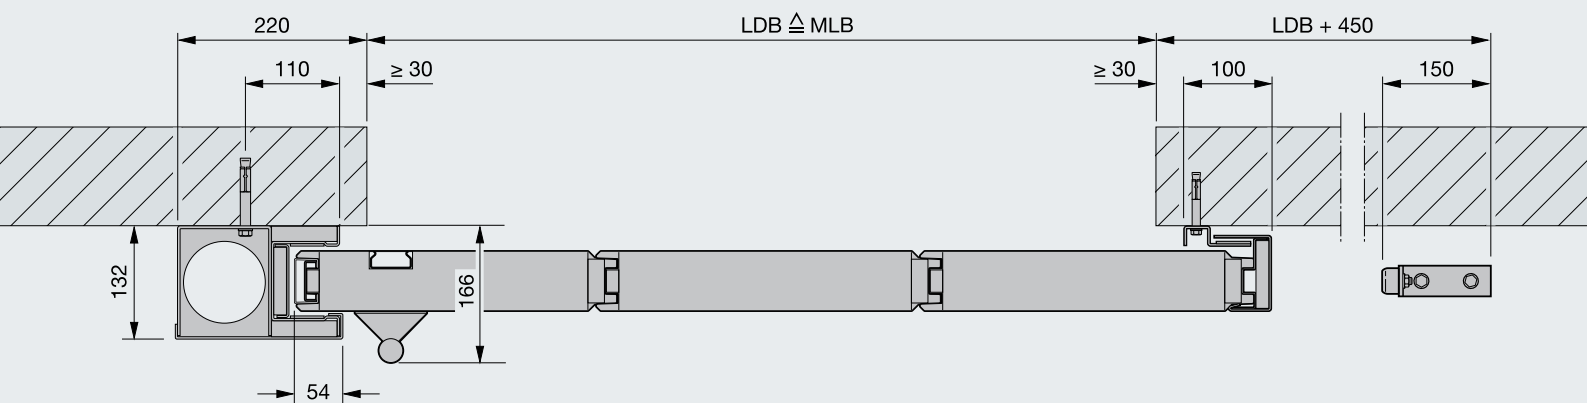

LDH = Καθαρό ύψος διέλευσης
LDB = Καθαρό πλάτος διέλευσης
MLH = Καθαρό ύψος τοιχίου
MLB = Καθαρό πλάτος τοιχίου

Οι απεικονιζόμενες τομές πόρτας παρουσιάζουν την έκδοση εξοπλισμού με κανονική είσοδο, επιτοίχια συναρμολόγηση, χωρίς προστασία από καπνό.

Διαστάσεις σε mm